


Passionskirche

Grundriss Erdgeschoss

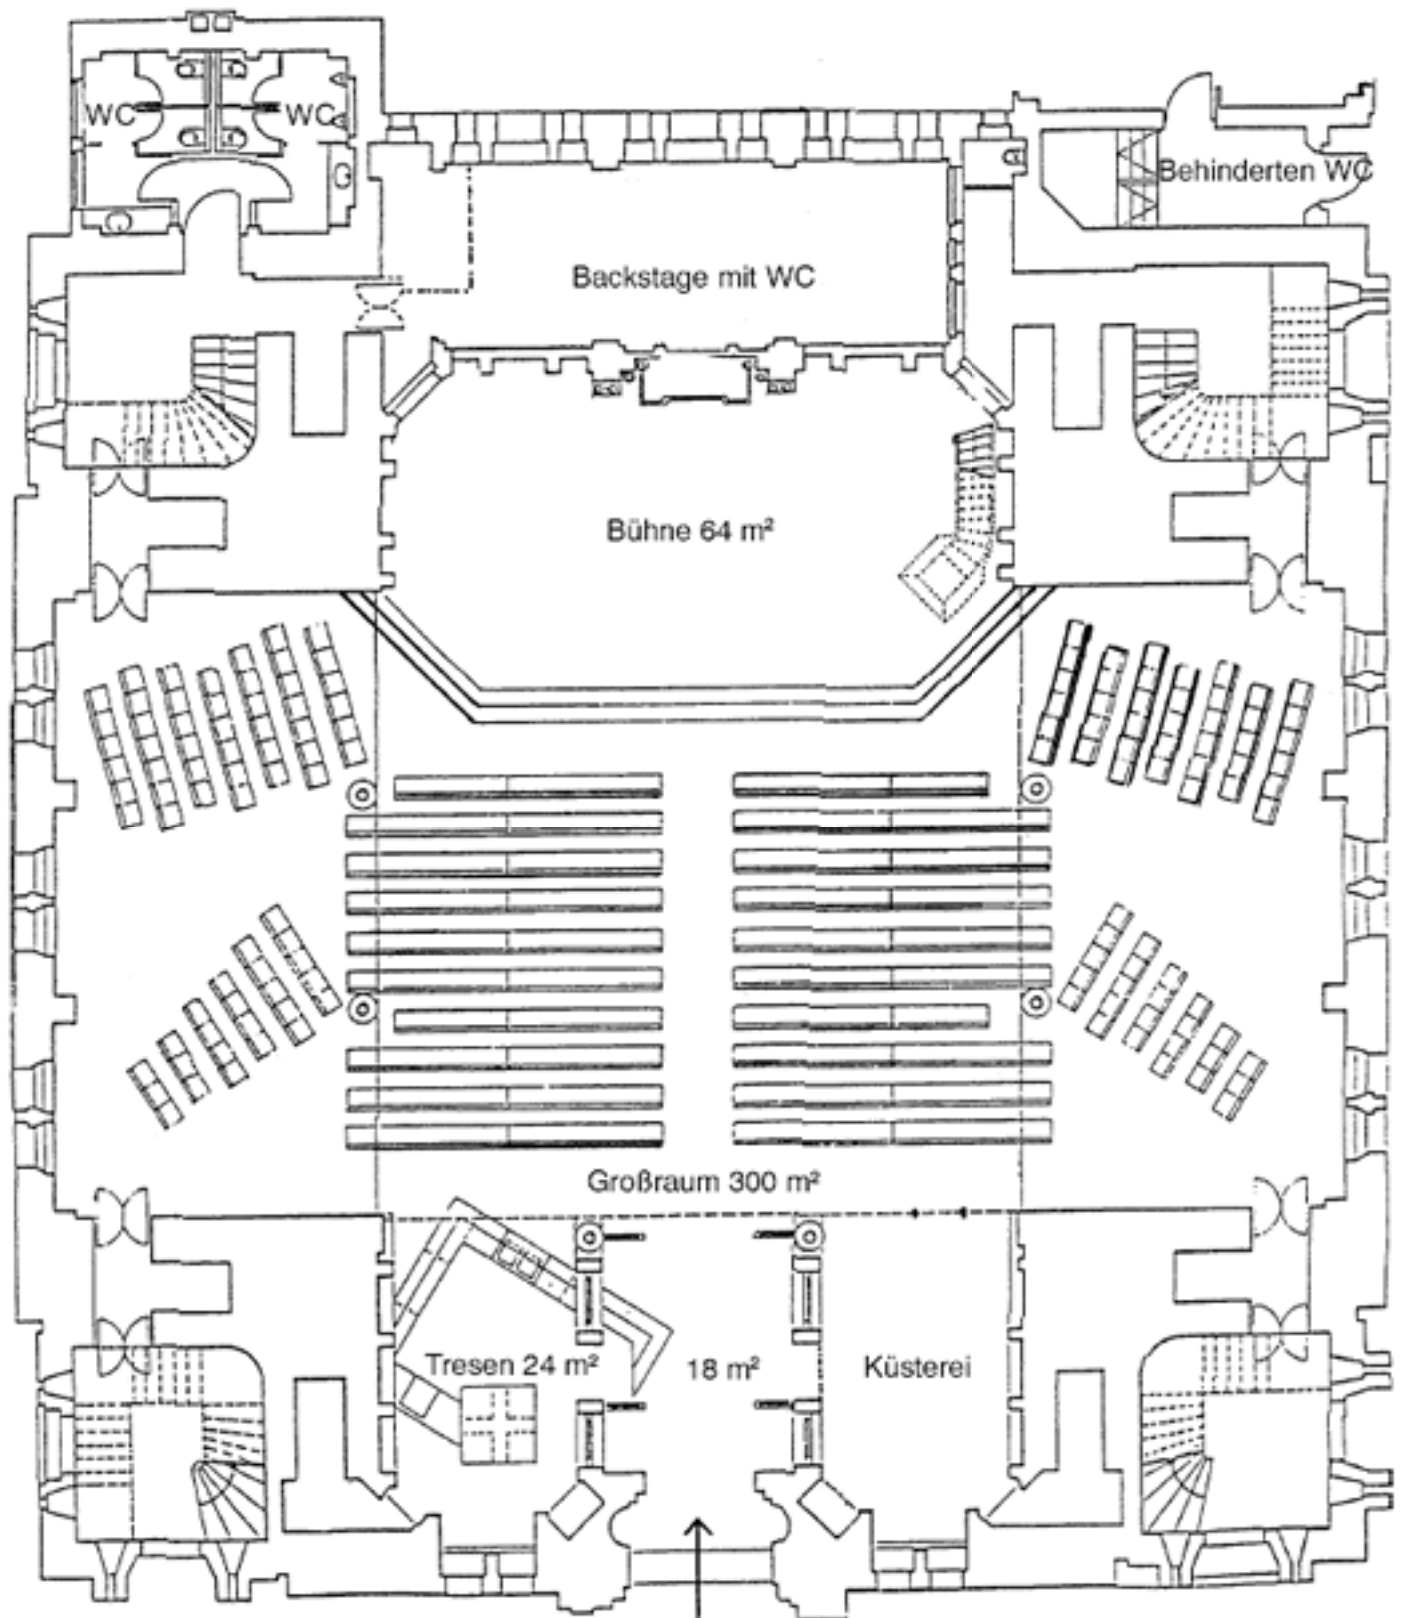

Eingang Marheinekeplatz 1