


# Passionskirche

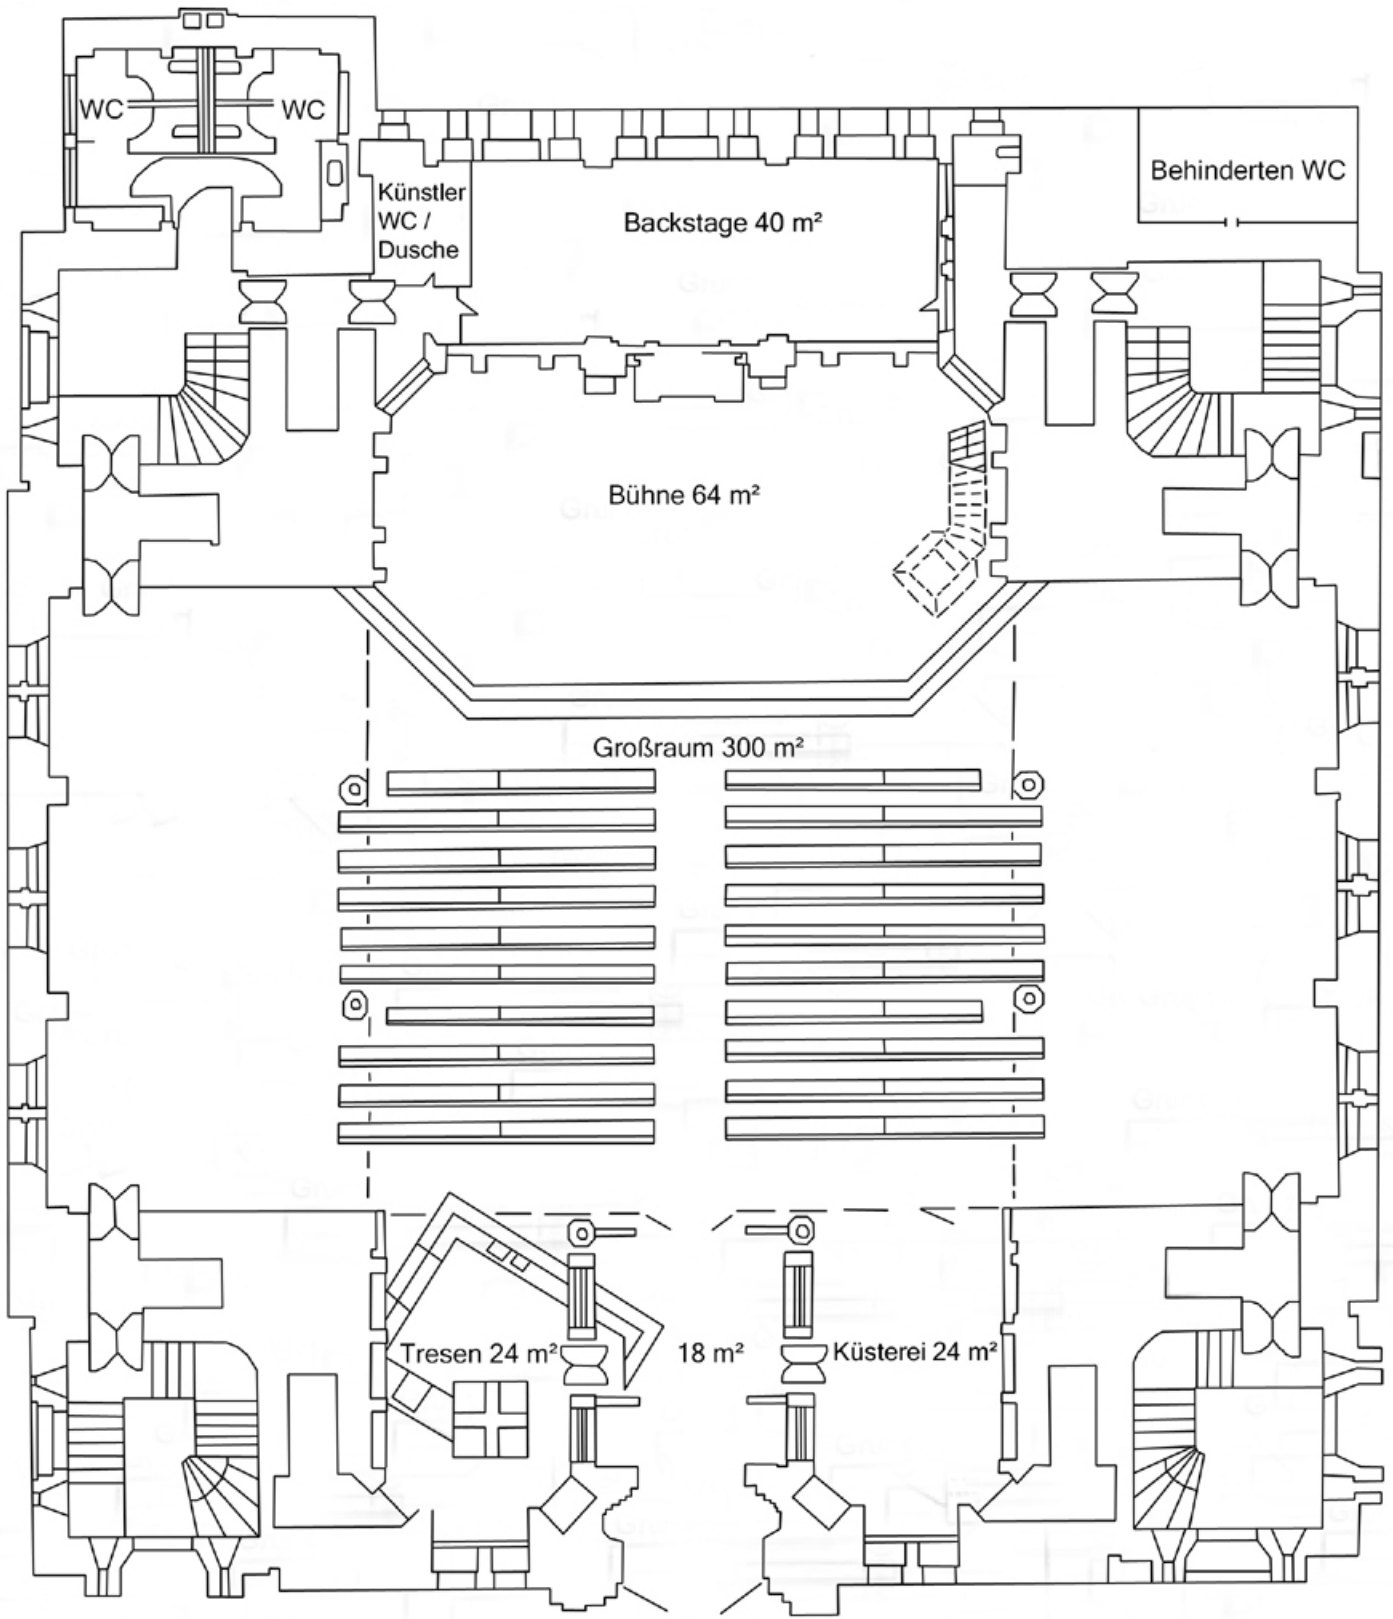

Grundriss Erdgeschoss

Eingang Marheinekeplatz 1